


Опорный план освещения  
М 1:500

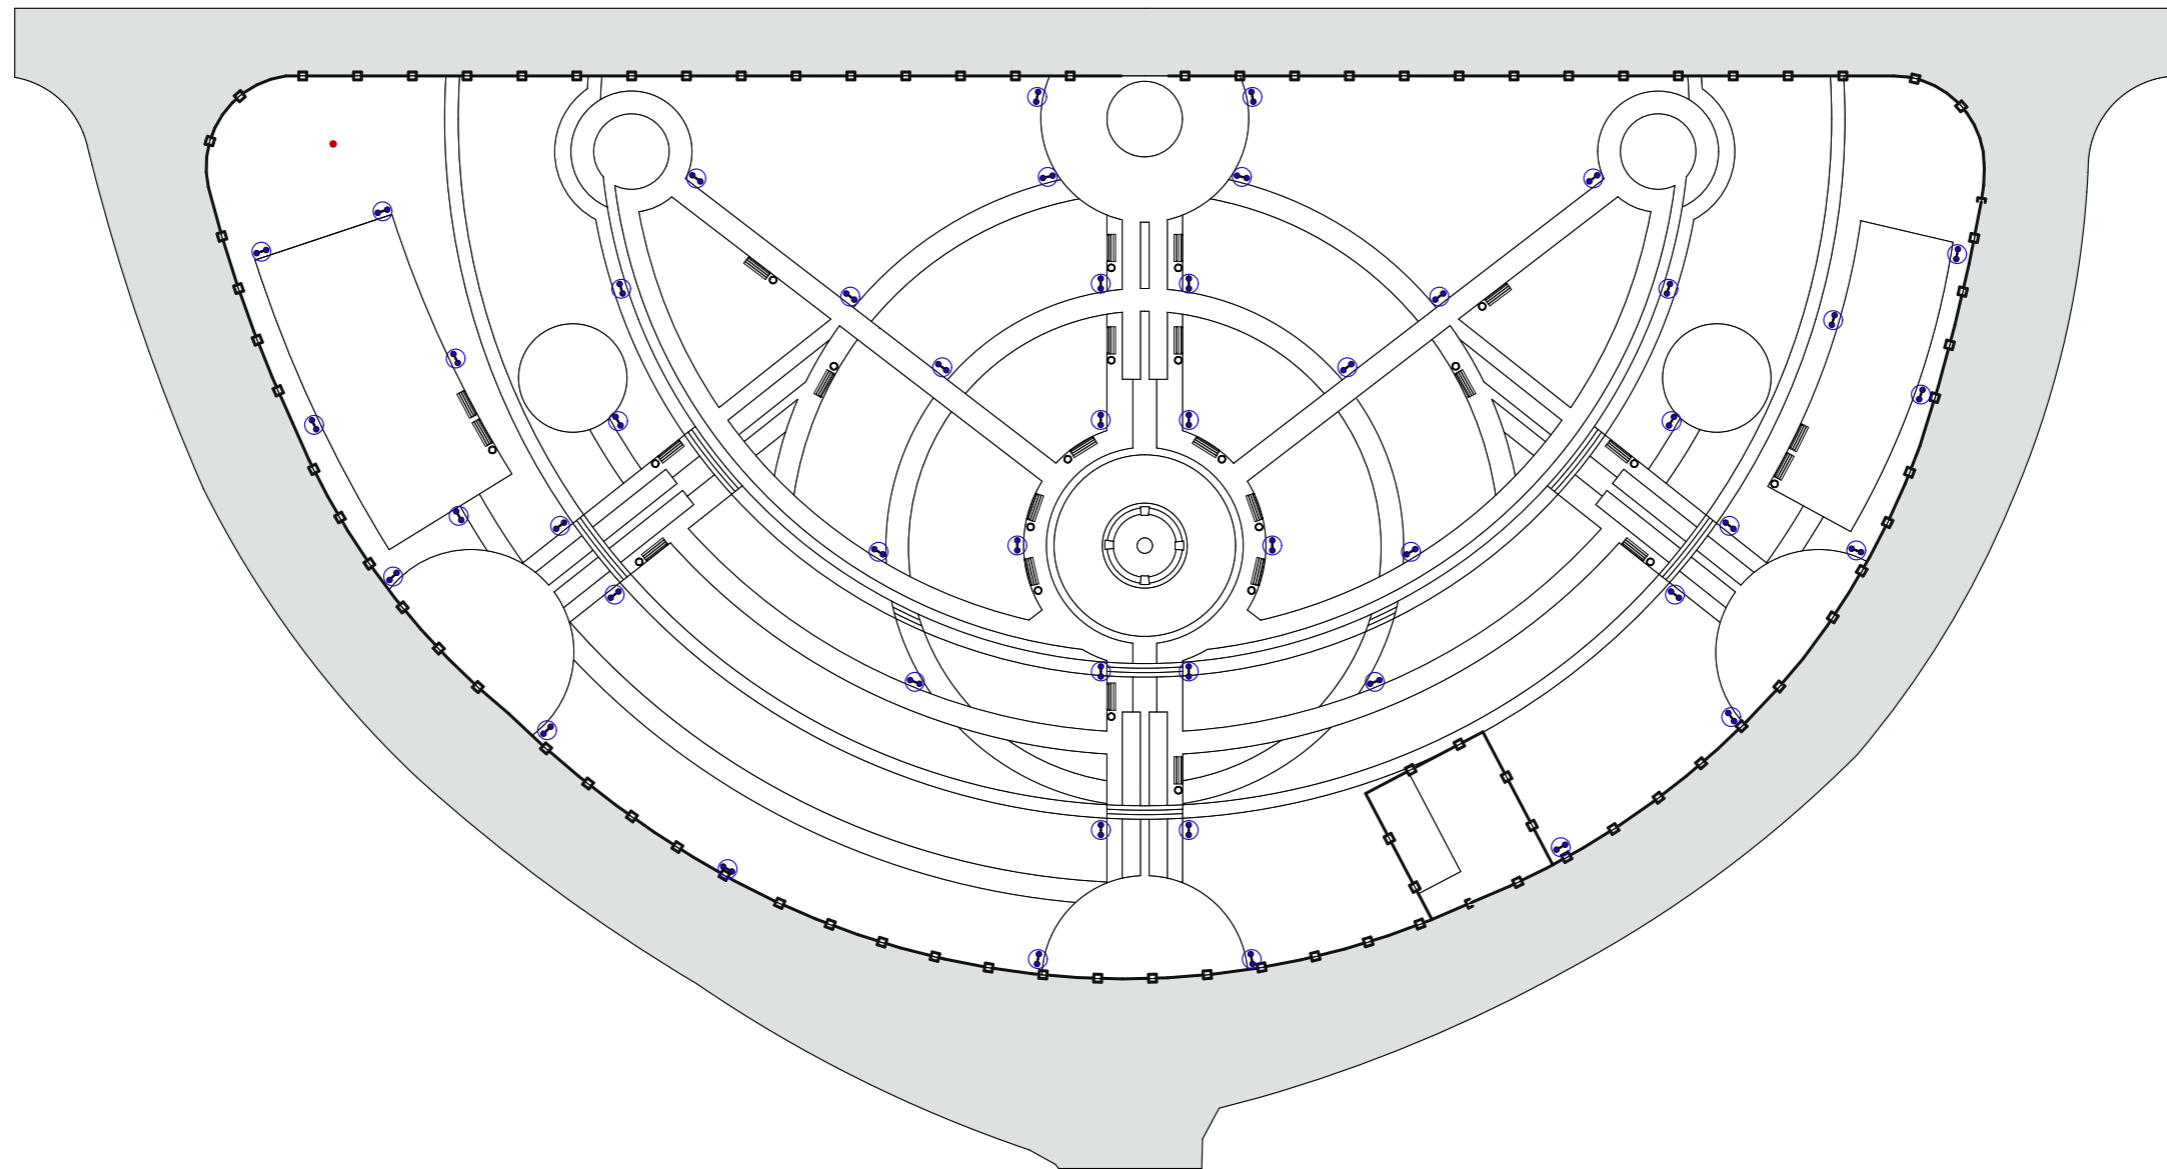

№ п.п.	Условные обозначения	Наименование	Количество	Ед. изм.	Примечание
1		Светильник парковый	48	шт	устанавливаемый

						<b>34-05/18-БТ</b>					
						Благоустройство парковой зоны п. Маячный в с. Красный Яр Красноярского района Астраханской области в рамках проекта "Комфортная городская среда"					
Изм.	Кол.	Лист	№ док	Подпись	Дата	Благоустройство территории			Стадия	Лист	Листов
Разраб.		Магомедова			06.18				п	7	11
ГАП		Кобзева			06.18						
Проверил		Кобзева			06.18	Опорный план освещения М 1:500					