


Дендроплан (2 этап)
М 1:500

Требования к посадочному материалу

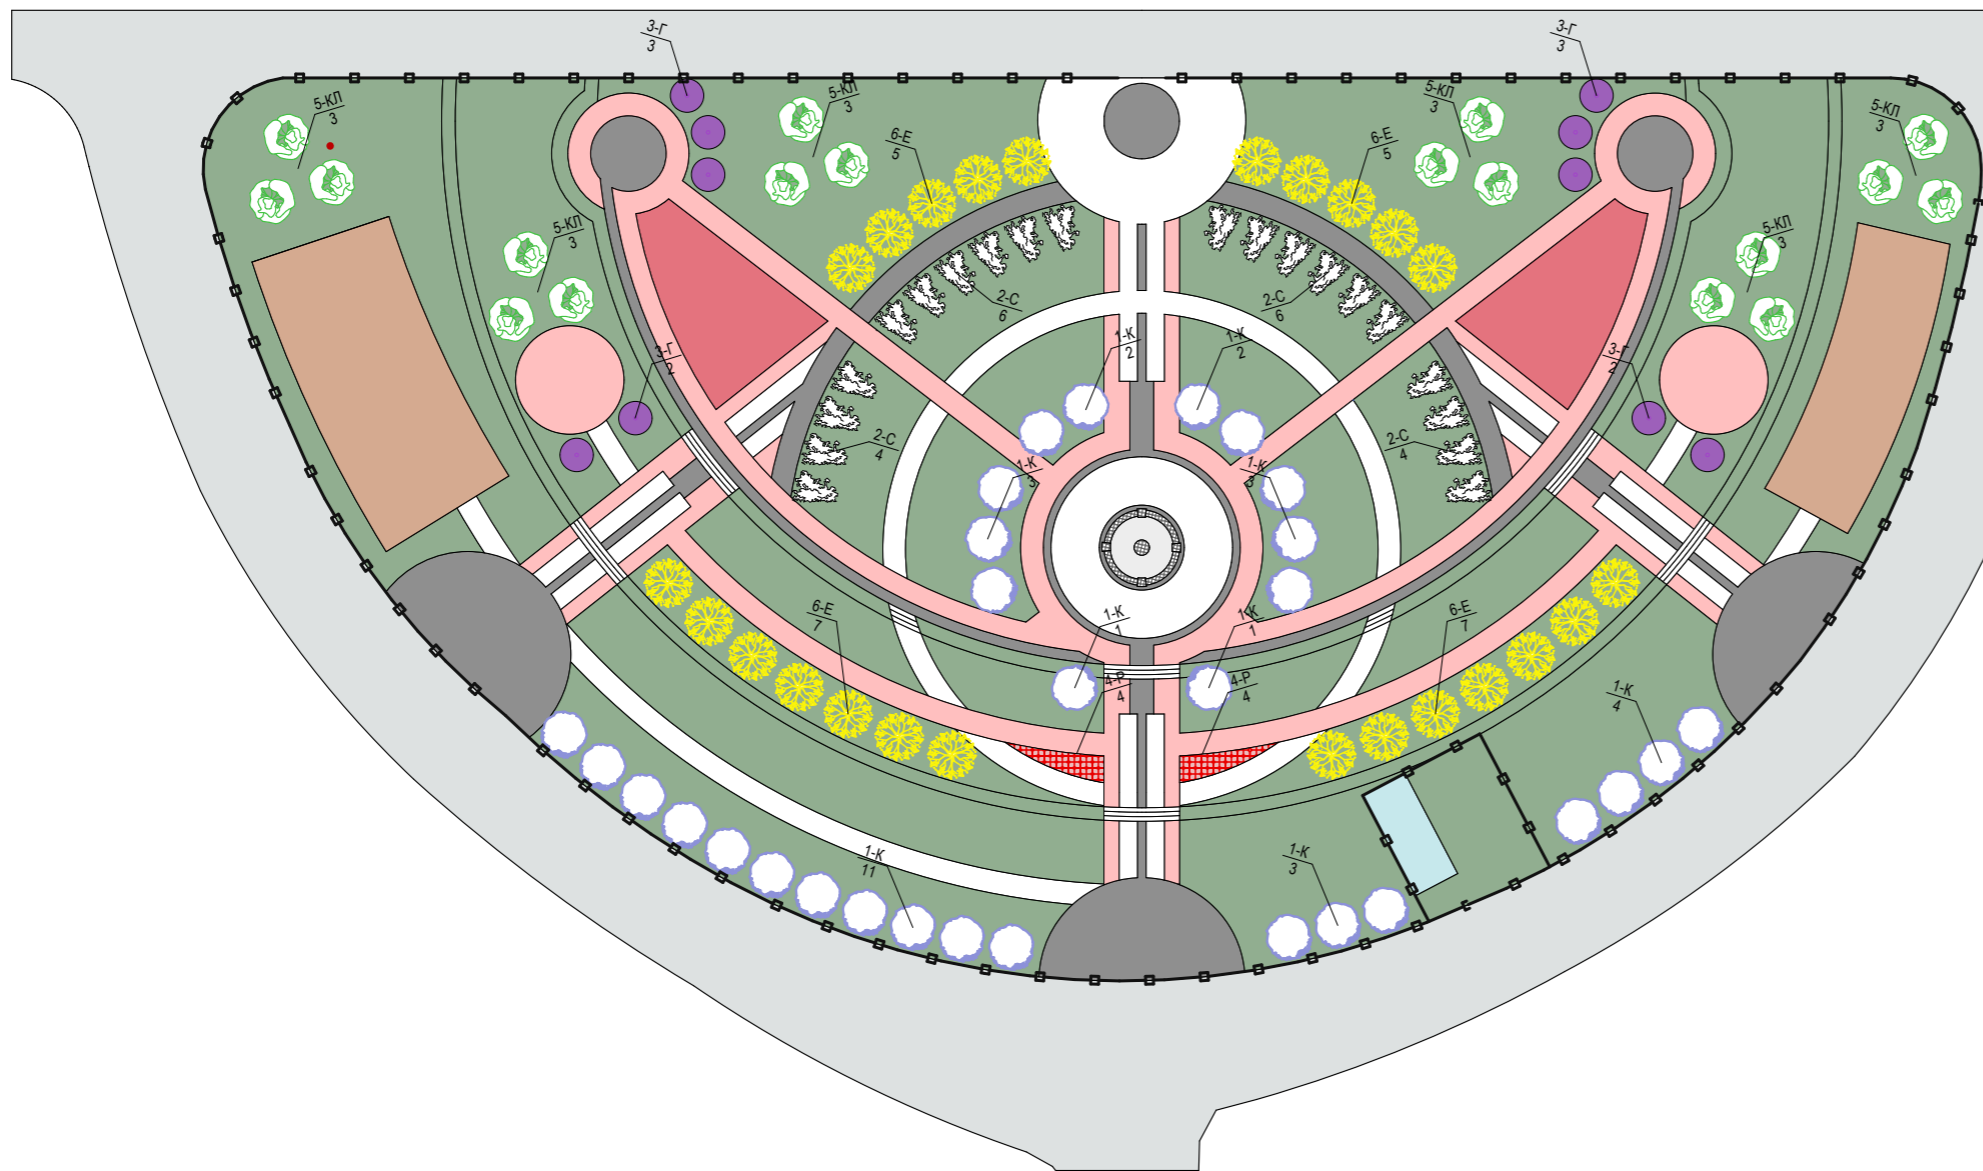

Согласно п. 2.4. "Правил создания, охраны и содержания зеленых насаждений в городах Российской Федерации" утв. приказом Госстроя РФ 15.12.1999 г. №152 посадочный материал из питомников должен отвечать требованиям по качеству и параметрам, установленным государственным стандартом (ГОСТ 24909-81 с изменениями от 01.01.88г., ГОСТ 25769-83 с изменениями от 01.01.89г., ГОСТ 26869-86). Саженцы должны иметь симметричную крону, прямой штамб, здоровую, нормальную развитую корневую систему, на саженцах не должно быть механических повреждений, а также признаков повреждений вредителями или болезнями. Для массовых посадок на улицах города должны быть использованы стандартные саженцы лиственных древесных пород с комом земли, относящихся к I группе по нормативам ГОСТа для "массовых посадок"

- высота саженца - 2-2,5м;
 - высота штамба - 1-1,3м;
 - диаметр штамба - 2-2,5м;
 - количество скелетных ветвей - не менее 4 шт;
 - диаметр корневой системы - не менее 50 см;
 - длина корневой системы - не менее 50 см;
- Стандартные параметры для саженцев декоративных кустарников лиственных пород:
- высота наземной части - свыше 50 см;
 - количество скелетных ветвей - 4 шт;
 - длина корневой системы - 20 см.

Иные требования к посадочному материалу указаны в ведомости элементов озеленения в графе "Примечание". Все саженцы должны быть с закрытой корневой системой.

Ведомость элементов озеленения

№ п.п.	Условные обозначения	Наименование	Типы садово-парковых насаждений	Количество	Ед. ИЗМ.	Примечание
1-К		Конский каштан обыкновенный <i>Aesculus hippocastanum</i>	Аллея	24	шт	Высота саженцев 0,5-1 м.
2-С		Спирея серая "Грефшейм" <i>Spiraea x cinerea Grefsheim</i>	Рядовая посадка	20	шт	Высота саженцев 0,5-0,8 м.
3-Г		Гортензия метельчатая "Грандифлора" <i>Hydrangea paniculata 'Grandiflora'</i>	Группы	10	шт	Контейнер. Высота 0,5-0,8 м.
4-Р		Роза "Нокаут" Knock Out	Цветочное оформление Клумба	8	шт	Контейнер. Высота 0,5 м.
5-КЛ		Клен Серебристый <i>Acer saccharinum</i>	Аллея	12	шт	Контейнер. Высота 0,5 м.
6-Е		Ель колючая <i>Picea pungens</i>	Фоновая рядовая посадка. Кулисы	24	шт	Контейнер. Высота 1,5-1,8 м.
7		Газон	—	3276,5	м ²	Вновь укладываемый дерн

34-05/18-БТ					
Благоустройство парковой зоны п. Маячный в с. Красный Яр Красноярского района Астраханской области в рамках проекта "Комфортная городская среда"					
Изм.	Кол.	Лист	Недок	Подпись	Дата
Разраб.	Магомедова				06.18
ГАП	Кобзева				06.18
Проверил	Кобзева				06.18
Благоустройство территории					
			Стадия	Лист	Листов
			П	5	11
Дендроплан М 1:500					