


Условные обозначения

- - граница объекта проектирования
- - граница временного отвода на период строительства
- - граница постоянного отвода земель под водопроводные колодцы
- - граница земельных участков стоящих на кадастровом учете
- - граница кадастровых кварталов
- - граница объектов недвижимости стоящих на кадастровом учете
- - проектируемый водопровод
- - проектируемый водопровод, расположенный в футляре
- охранная зона воздушной линии ВЛ 10кВ
- охранная зона телефонной кабельной линии
- 30:10:020502.38 - кадастровый номер земельных участков стоящих на кадастровом учете
- 30:10:020402 - номер кадастровых кварталов
- - проектируемый водопроводный колодец
- - проектируемый водопроводный колодец, гидрант

1	2	3	4
	5		

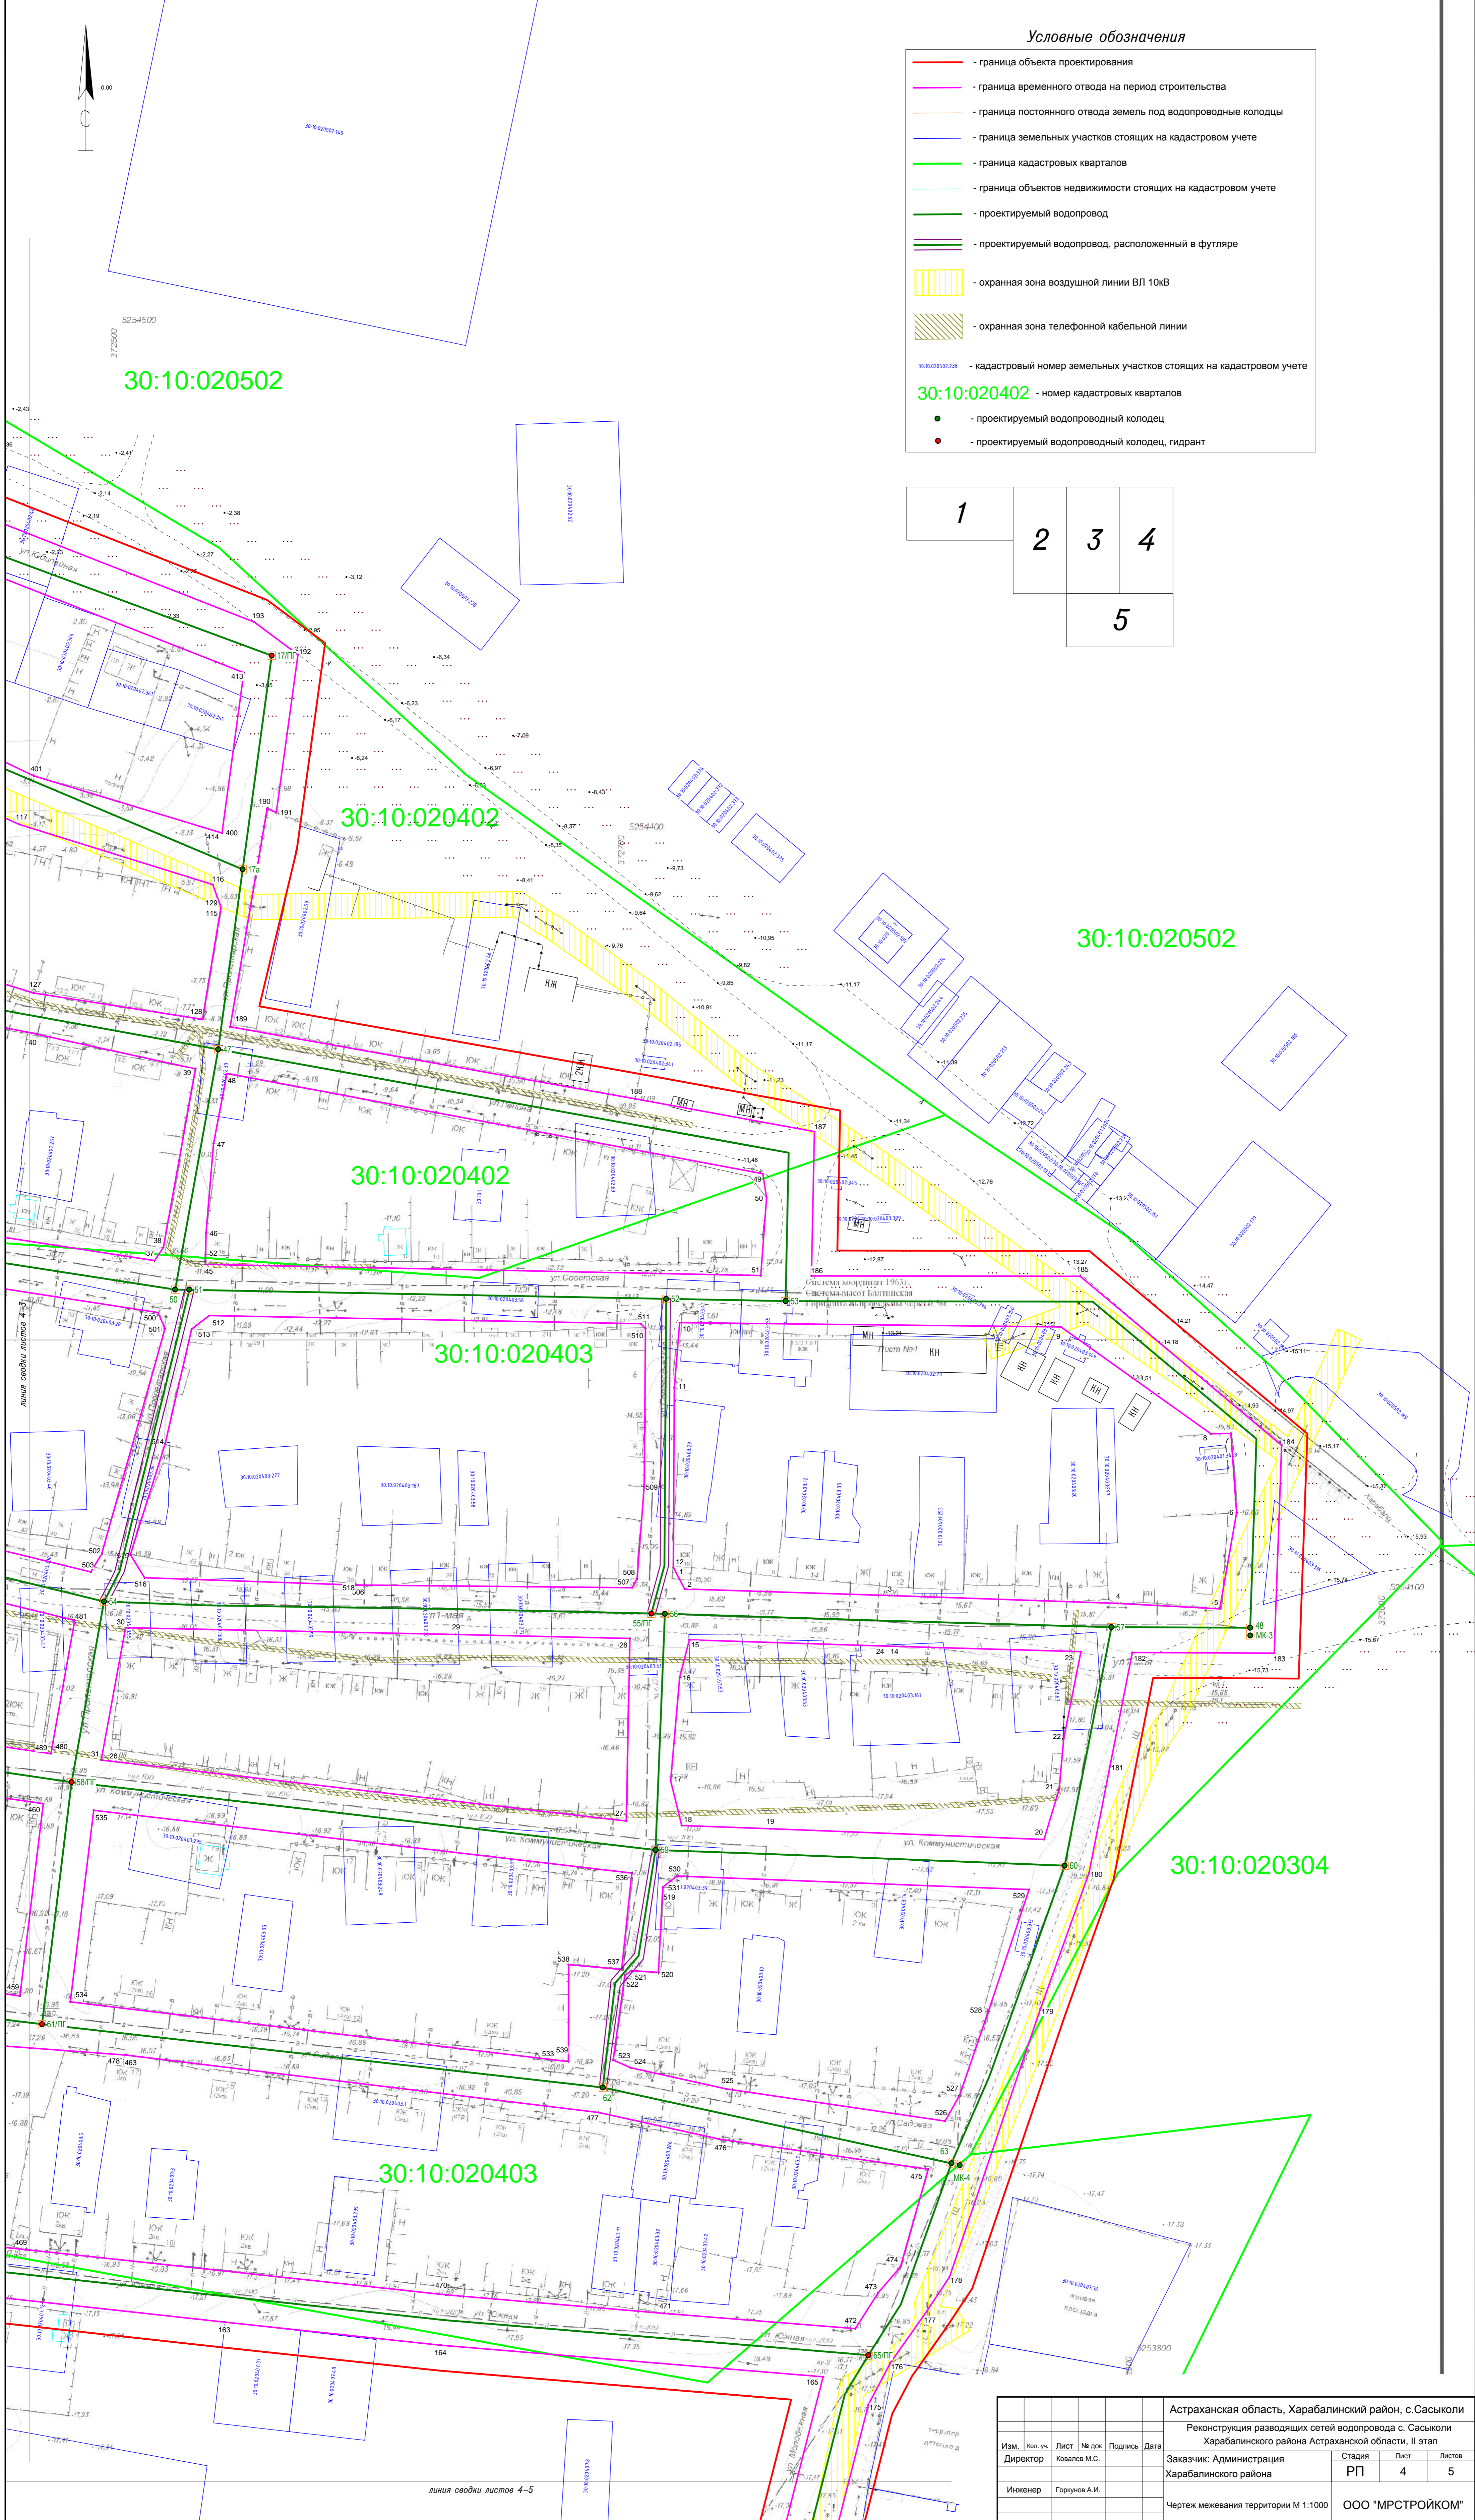

Астраханская область, Харабалкинский район, с.Сасыколи					
Реконструкция разводящих сетей водопровода с. Сасыколи					
Харабалкинского района Астраханской области, II этап					
Изм.	Коп. ук.	Лист	№ док.	Подпись	Дата
Директор		Ковалева М.С.			
Заказчик: Администрация			Стадия	Лист	Листов
Харабалкинского района			РП	4	5
Инженер	Горкунов А.И.				Чертеж межевания территории М 1:1000
					ООО "МРСТРОЙКОМ"

линия сводки листов 4-5